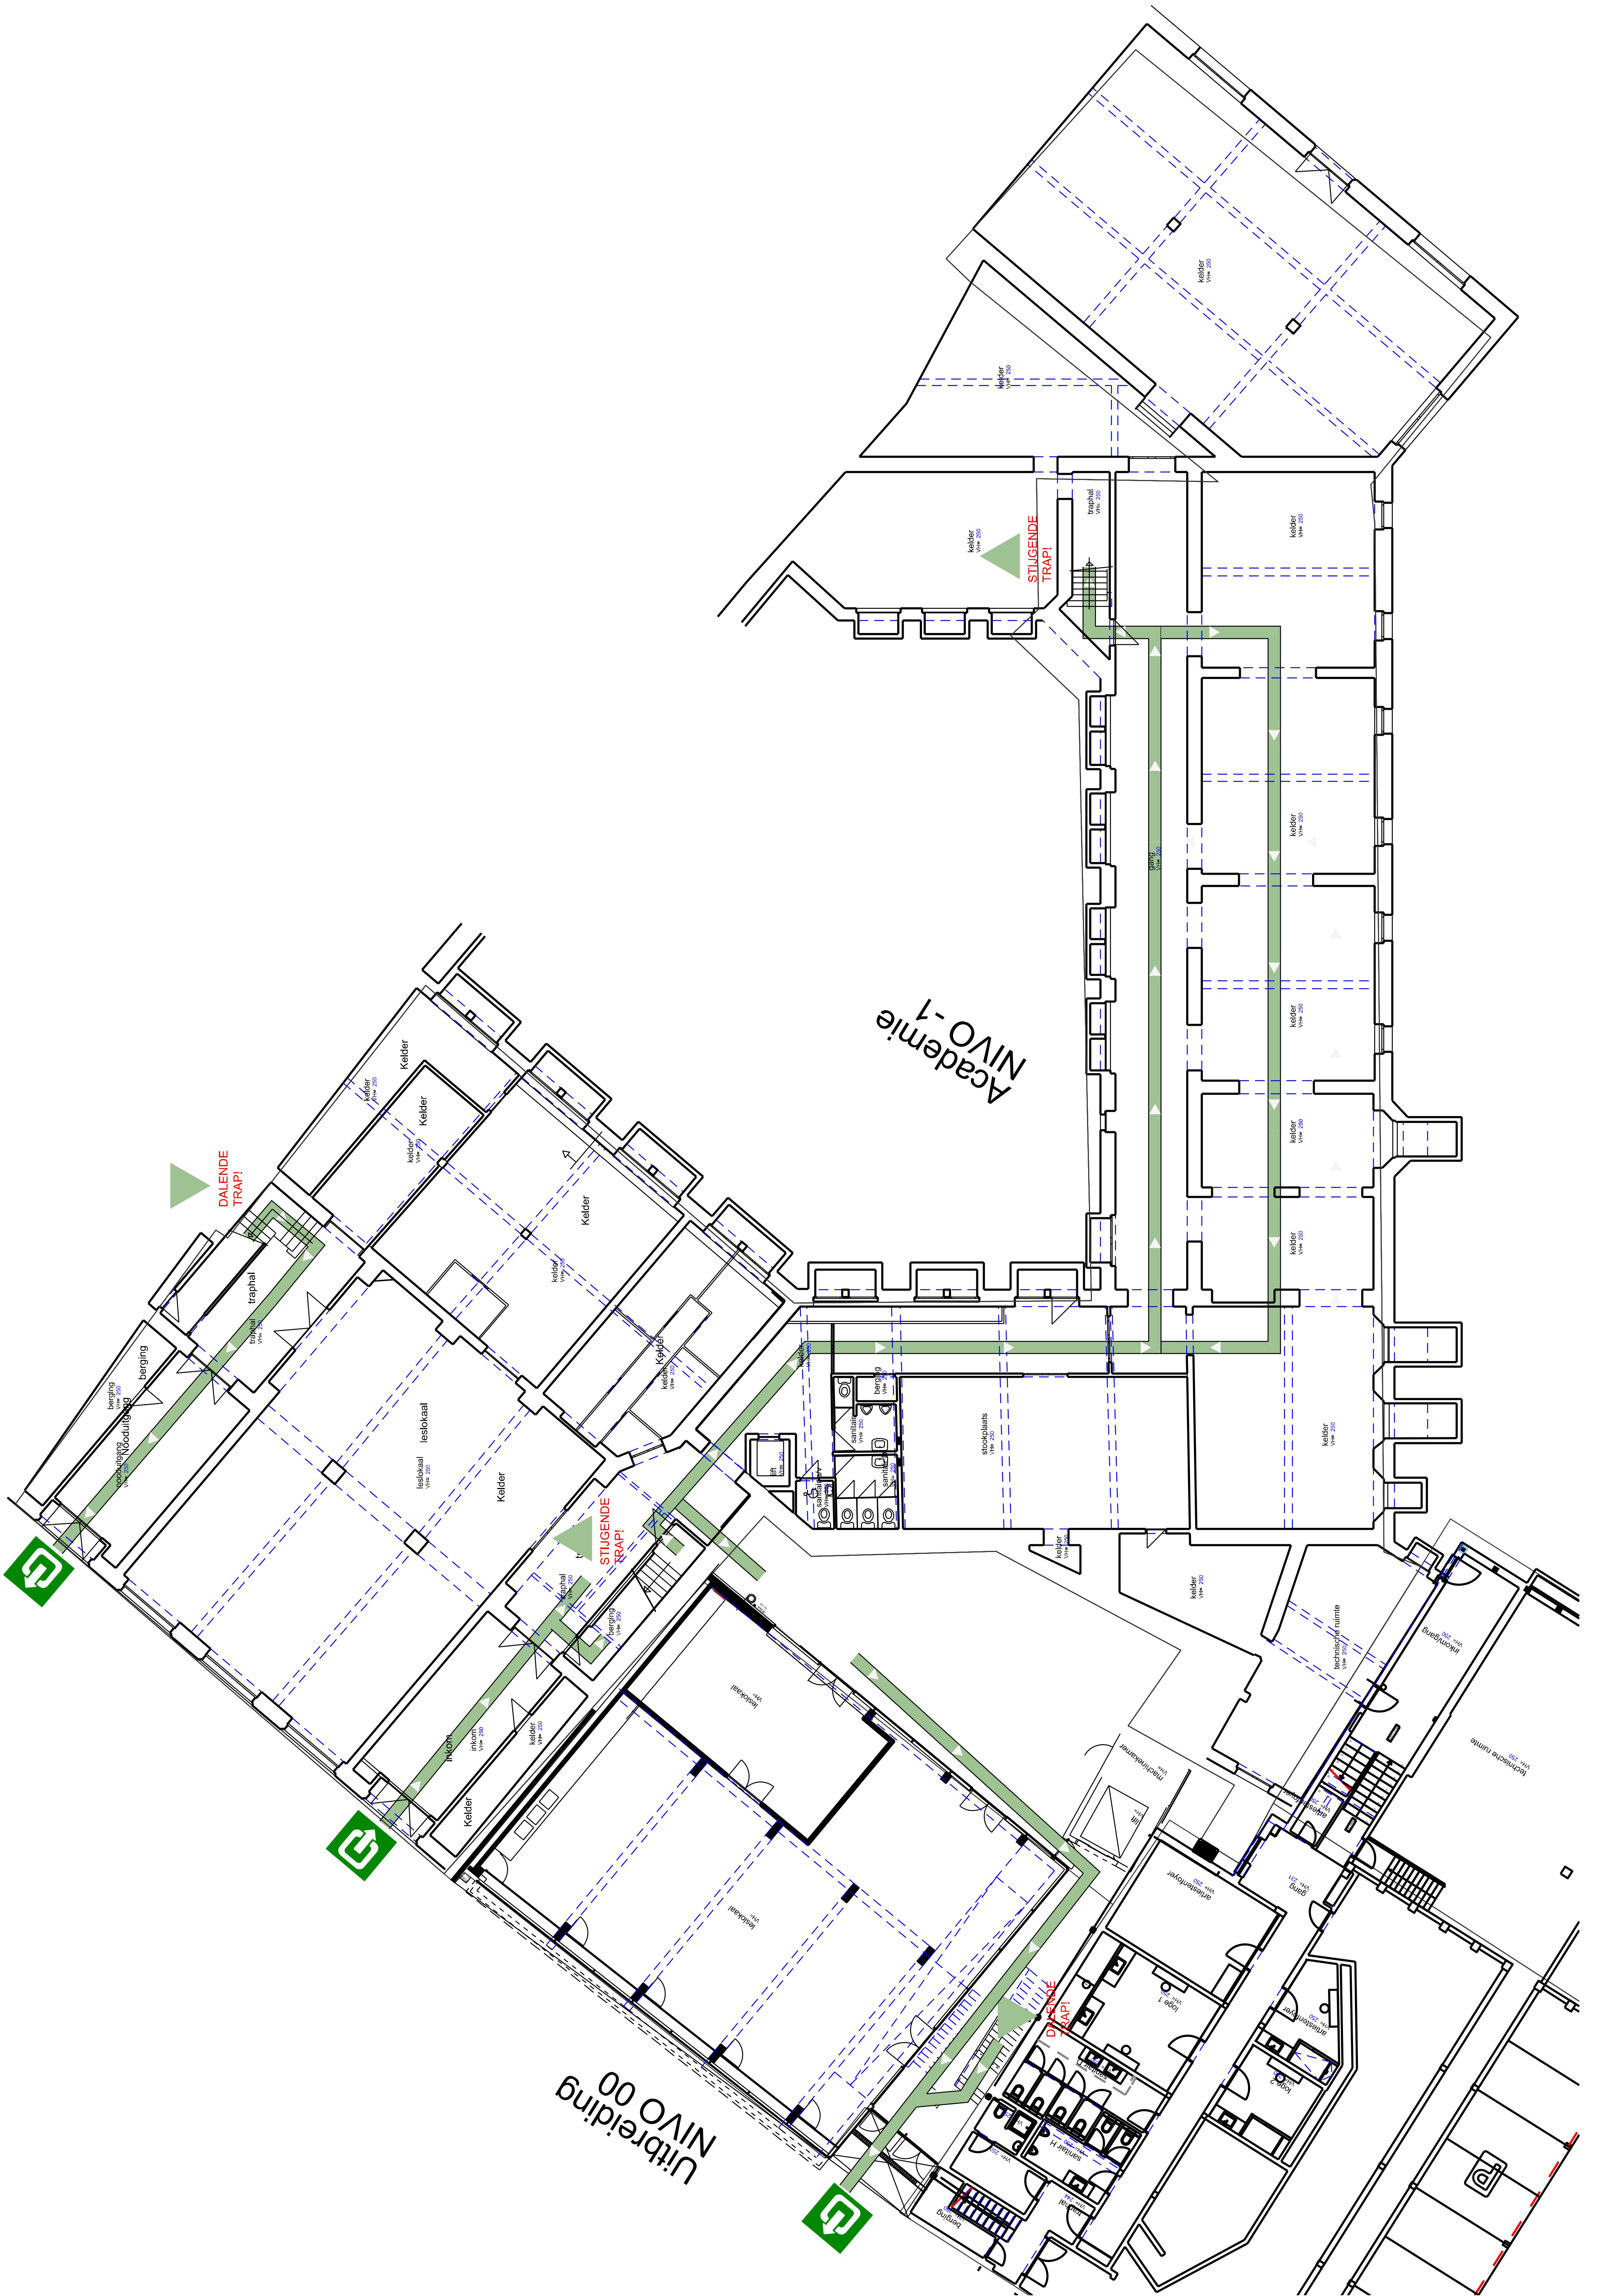

Academie
NIVO -1
Uitbreiding
NIVO 00
kelder VH= 250
traphal VH= 250
STIJGENDE TRAP!
DALENDE TRAP!
gang VH= 250
Kelder
leslokaal
leslokaal VH= 250
traphal
berging
berging VH= 250
Nooduitgang
nooduitgang VH= 250
inkom
inkom VH= 250
lift VH= 250
sanitair VH= 250
berging VH= 250
stookplaats VH= 250
technische ruimte VH= 250
leslokaal VH=
machinekamer VH=
lift VH=
artiestenfoyer VH= 250
gang VH= 231
inkom/gang VH= 250
technische ruimte VH= 250
loge 1 VH= 250
loge 2 VH= 250
sanitair H
traphal VH= 244